

2025 年 10 月 10 日

お客さま各位

株式会社 薬王堂

（仮称）薬王堂 青森蓬田店 大規模小売店舗立地法に係る変更の届出のお知らせ

（仮称）薬王堂 青森蓬田店(青森県東津軽郡蓬田村)」の新築工事に伴い、大規模小売店舗立地法第 6 条 第 2 項の規定に基づき、当該店舗の駐車場出入口の数及び位置の変更を青森県に届出しましたので、お知らせいたします。

記

- 店舗名 (仮称) 薬王堂 青森蓬田店
- 所在地 青森県東津軽郡蓬田村大字阿弥陀川字汐干 1 8 5 番 1 外
- 届出内容 駐車場の自動車出入口の数および位置の変更
- 変更年月日 2025 年 1 0 月 1 8 日
- 届出内容 別紙参照 (PDF)

以上

大規模小売店舗立地法第 6 条第 2 項に係る変更届出の要旨の掲示

1. 店舗の名称
薬王堂青森蓬田店
2. 所在地
青森県東津軽郡蓬田村大字阿弥陀川字汐干 1 8 5 番 1 外
3. 届出者
株式会社薬王堂
代表取締役 西郷孝一
岩手県紫波郡矢巾町医大通二丁目 7 番 7 号

4. 変更事項
- (1) 大規模小売店舗の施設の運営方法に関する事項
- ① 駐車場の自動車の出入口の数及び位置

【変更前】

施設名	出入口の数	位置
駐車場	3 箇所	添付図参照
合計	3 箇所	

【変更後】

施設名	出入口の数	位置
駐車場	1 箇所	添付図参照
合計	1 箇所	

5. 変更する理由
店舗計画の変更による

6. 変更年月日
令和 7 年 1 0 月 1 8 日

※問い合わせ先
日本環境科学㈱(山形県山形市高木 6)
連絡先：庄司 (TEL023-644-6903)※平日 9:00～17:00

本件に関する大規模小売店舗立地法に係る届出書類等は、青森県経済産業部地域企業支援課及び蓬田村役場において、令和 7 年 1 0 月 1 0 日から令和 8 年 2 月 1 0 日まで閲覧できます。




【1/500】

コメリ 津軽蓬田店

変更前

コメリハード&グリーン
津軽蓬田店

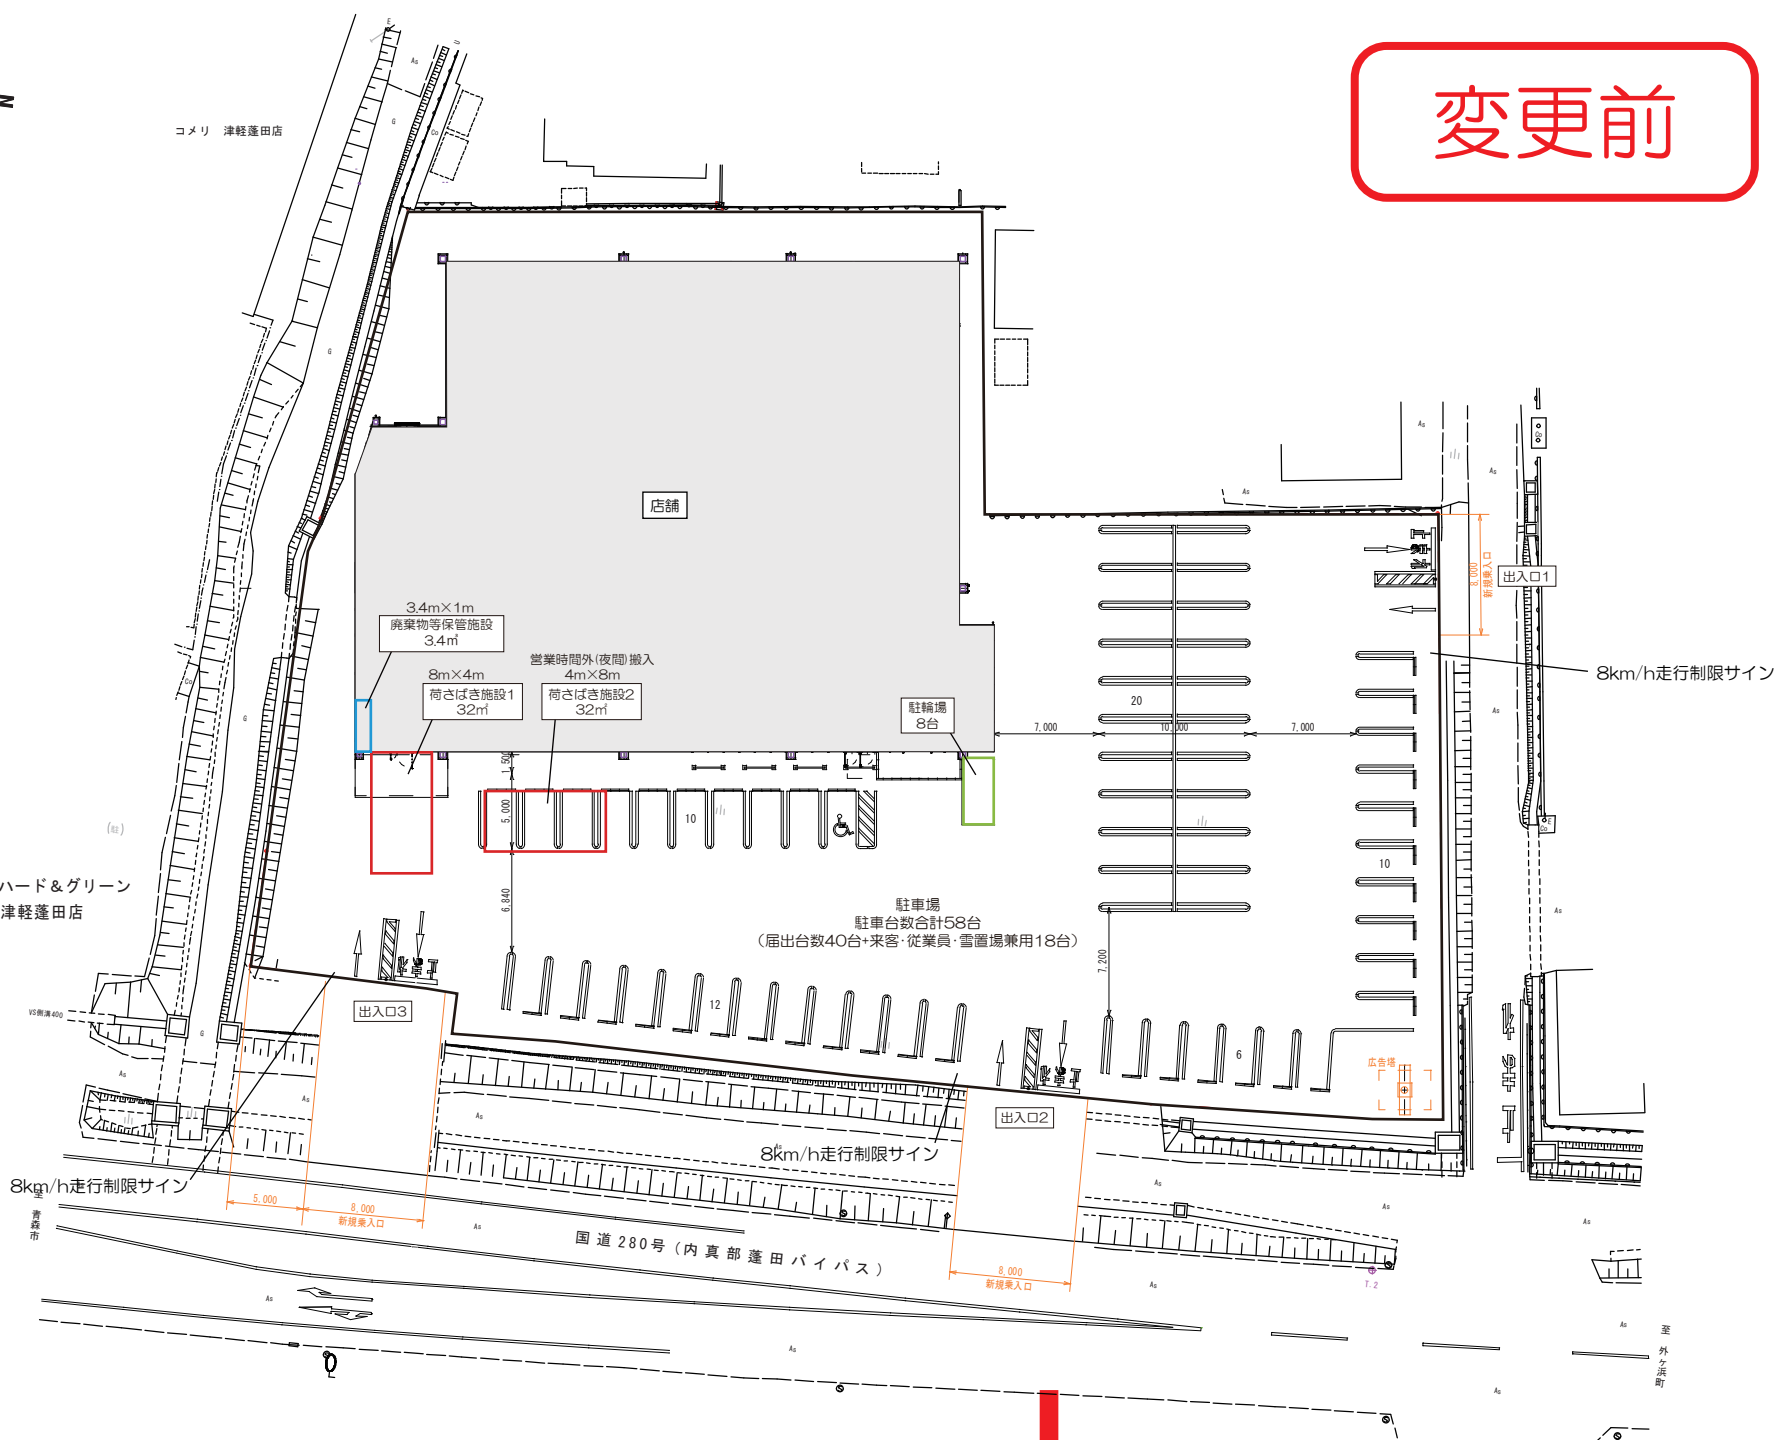

変更



【1/500】

変更後

